

ΕΦΗΜΕΡΙΣ ΤΗΣ ΚΥΒΕΡΝΗΣΕΩΣ
ΤΗΣ ΕΛΛΗΝΙΚΗΣ ΔΗΜΟΚΡΑΤΙΑΣ

ΕΝ ΑΘΗΝΑΙΣ ΤΗ 29 ΟΚΤΩΒΡΙΟΥ 1980 | ΤΕΥΧΟΣ ΤΕΤΑΡΤΟΝ | ΑΡΙΘΜΟΣ ΦΥΛΛΟΥ 596

ΠΕΡΙΕΧΟΜΕΝΑ

ΑΠΑΛΛΟΤΡΙΩΣΕΙΣ

ΑΠΟΦΑΣΕΙΣ

Ἀριθ. 1481 (1)

Περὶ κηρύξεως ὡς ἀναδασωτέας ἰδ. δασικῆς ἐκτάσεως 2.202,4 στρεμμάτων, στὴ θέση Τούτουλι - Πεδίο Βολῆς-Κρύφτης Δήμου Μεγάρων, τοῦ Ν. Ἀττικῆς, Διαμέρισμα Δυτικῆς Ἀττικῆς.

Ο ΝΟΜΑΡΧΗΣ ΑΤΤΙΚΗΣ
ΔΙΑΜΕΡΙΣΜΑ ΔΥΤ. ΑΤΤΙΚΗΣ

Σύμφωνα μέ:

1. Τὶς διατάξεις: α) Τοῦ ἄρθρου 117 παρ. 3 τοῦ Συντάγματος τῆς Ἑλλάδος. β) Τῶν ἄρθρων 38 καὶ 41 τοῦ Ν. 998/79 «περὶ προστασίας τῶν δασῶν κ.λ.π.».
γ) Τοῦ ἄρθρου 10 τοῦ Ν. 666/77 «περὶ τροποποιήσεως καὶ συμπληρώσεως διατάξεων τῆς Ἐποικιστικῆς Νομοθεσίας».
δ) Τοῦ Νόμου 3200/55 «περὶ Διοικητικῆς Ἀποκεντρώσεως», σὲ συνδυασμὸ μὲ τὶς διατάξεις τοῦ Ν.Δ. 532/70 «περὶ συμπληρώσεως τῶν διατάξεων περὶ διοικητικῆς ἀποκεντρώσεως» καὶ τοῦ 709/70 Β.Δ/τος, ποὺ ἐκδόθηκε σ' ἐκτέλεση αὐτοῦ.

2. Τὶς διαταγὲς τοῦ Ὑπουργείου Γεωργίας:
α) 5684/499/έγκ. 48/11.2.1971
β) 88854/7483/έγκ. 104/1.10.75
γ) 114812/2946/έγκ. 154/27.12.75
δ) 105582/539/13.2.76
ε) 215696/1451/9.5.77
στ) 217606/1610/13.6.77 καὶ
ζ) 204809/761/24.2.78.

3. Τὴ σχετικὴ πρόταση τῆς ἁρμόδιας Δασικῆς Ἀρχῆς, ποὺ ὑποβλήθηκε μὲ τὴ 1663/4.9.80 ἀναφορά, σύμφωνα μὲ τὴν ὁποία προτείνεται ἡ κήρυξη ὡς ἀναδασωτέας τῆς ὑπόψη ἐκτάσεως.

4. Τὴν ἀνάγκη προστασίας τῆς ἐκτάσεως καὶ ἀναπτύξεως τῆς δασικῆς βλαστήσεως φυσικῶς ἢ τεχνητῶς, ἀποφασίζουμε:

Κηρύσσουμε ὡς ἀναδασωτέα τὴν ἰδιωτικὴ δασικὴ ἔκταση 2.202,4 στρέμματα, ποὺ βρίσκεται στὴ θέση Τούτουλι - Πεδίο Βολῆς - Κρύφτης τῆς περιφέρειας Μεγάρων, τοῦ Νομοῦ Ἀττικῆς, μὲ σκοπὸ τὴν προστασία καὶ τὴν ἀνάπτυξη τῆς δασικῆς βλαστήσεως.

Ἡ βλάστηση τῆς ἐκτάσεως αὐτῆς, ποὺ καλυπτόταν ἀπὸ δάσος χαλεπίου πεύκης, καταστράφηκε στὶς 11.7.80 ἀπὸ πυρκαγιά.

Σχετικὸ τὸ σχεδιάγραμμα μὲ κλίμακα 1 : 20.000, τὸ ὁποῖο ἀποτελεῖ ἀναπόσπαστο μέρος τῆς ἀποφάσεως αὐτῆς καὶ στὸ ὁποῖο ἡ ἔκταση φαίνεται μὲ τὰ ὅρια:

Ἀνατολικά: Μὲ δάσος χαλ. πεύκης καὶ χέρσες ἐκτάσεις (πεδίο βολῆς).

Δυτικά: Μὲ δάσος χαλ. πεύκης καὶ ἀγροκτήματα.

Βόρεια: Μὲ δάσος χαλ. πεύκης.

Νότια: Μὲ ἀγροκτήματα καὶ γυμνὲς ἐκτάσεις (πεδίο βολῆς).

Ἡ ἀπόφαση αὐτὴ νὰ δημοσιευθεῖ στὴν Ἐφημερίδα τῆς Κυβερνήσεως.

Αἰγάλεω, 1 Ὀκτωβρίου 1980

Ὁ Νομάρχης κ.ά.α.
Ε. ΦΤΟΥΛΗΣ

Δασαρχείο Μεγάρων
Δημόσια έκταση
Απόσπασμα χάρτου κλιμ. 1:20.000
φ. Ερυθραί
Ανήκει στην 1481/1.10.1980 απόφαση του Νομάρχου
Δυτ. Αττικής
—·—· Όρια αναδασωτέας εκτάσεως ▨ Αναδασωτέα έκταση
- - - Δρόμοι
Δ Δάσος Χαλεπίου Πεύκης
Έκτ. 2208,400

Μέγαρα 20.8.1980
Ο Δασάρχης

Ερυθραί





ΠΟΛΕΟΔΟΜΙΑ

ΔΙΑΤΑΓΜΑΤΑ

(2)

Περὶ τροποποιήσεως τοῦ ρυμοτομικοῦ σχεδίου Κερκύρας.

Ο ΠΡΟΕΔΡΟΣ ΤΗΣ ΕΛΛΗΝΙΚΗΣ ΔΗΜΟΚΡΑΤΙΑΣ

Ἔχοντες ὑπ' ὄψει :

1. Τὰς διατάξεις τοῦ ἀπὸ 17 Ἰουλίου 1923 Ν. Δ/τος «περὶ σχεδίων πόλεων κλπ.», ὡς μεταγενεστέρως ἐτροποποιήθησαν καὶ συνεπληρώθησαν καὶ εἰδικώτερον τῶν 3,9 καὶ 70 αὐτοῦ.

2. Τὰς διατάξεις τοῦ Νόμου 947/1979 «περὶ οἰκιστικῶν περιοχῶν» καὶ εἰδικώτερον τοῦ ἄρθρου 62 (παρ. 1) αὐτοῦ.

3. Τὰς διατάξεις τοῦ Ν. 1032/1980 «περὶ συστάσεως Ὑπουργείου Χωροταξίας, Οἰκισμοῦ καὶ Περιβάλλοντος» καὶ εἰδικώτερον τῶν ἄρθρων 2, 3 καὶ 7 αὐτοῦ.

4. Τὴν ὑπ' ἀριθ. 143/79 πρᾶξιν τοῦ Δημοτικοῦ Συμβουλίου Κερκύρας.

5. Τὴν ὑπ' ἀριθ. 234/1980 γνωμοδότησιν τοῦ Συμβουλίου Δημοσίων Ἔργων (Τμῆμα Οἰκισμοῦ).

6. Τὴν ὑπ' ἀριθ. 775/1980 γνωμοδότησιν τοῦ Συμβουλίου τῆς Ἐπικρατείας, προτάσει τοῦ Ὑπουργοῦ Χωροταξίας, Οἰκισμοῦ καὶ Περιβάλλοντος, ἀπεφασίσαμεν :

Ἄρθρον 1.

Ἐγκρίνεται ἡ τροποποίησις τοῦ ρυμοτομικοῦ σχεδίου Κερκύρας κατὰ τὴν συμβολὴν τῶν ὁδῶν Ε. Παρασκευοπούλου - Θεοτόκη καὶ Πολ. Κωνσταντᾶ - Ἰουλίας Ἀνδρεάδη, ὡς ἐμφαίνεται εἰς τὸ ὑπὸ τοῦ Γενικοῦ Διευθυντοῦ Οἰκισμοῦ θεωρημένον διὰ τῆς ὑπ' ἀριθ. Γ.24109/1980 πράξεως αὐτοῦ σχετικὸν πρωτότυπον διάγραμμα ὑπὸ κλίμακα 1 :500 τοῦ ὁποίου συνοπτικὸν ἀντίτυπον δημοσιεύεται μετὰ τοῦ παρόντος.

Ἄρθρον 2.

Τροποποιεῖται τὸ προκήπιον τῶν οἰκοπέδων, οἰκοδομημένων ἢ μὴ τῶν κειμένων ἐντὸς τῆς διὰ τοῦ ἄρθρου 1 τροποποιουμένης περιοχῆς : α) διὰ μετατοπίσεως αὐτοῦ, τοῦ πλάτους παραμένοντος πέντε (5) μέτρα καὶ β) διὰ μειώσεως αὐτοῦ τοῦ πλάτους καθισταμένου τέσσαρα (4) μέτρα, ὡς εἰς τὸ αὐτὸ ὡς ἄνω διάγραμμα ἐμφαίνεται.

Εἰς τὸν Ὑπουργὸν Χωροταξίας, Οἰκισμοῦ καὶ Περιβάλλοντος, ἀνατίθεμεν τὴν δημοσίευσιν καὶ ἐκτέλεσιν τοῦ παρόντος Διατάγματος.

Ἐν Ἀθήναις τῇ 2 Ὀκτωβρίου 1980

Ο ΠΡΟΕΔΡΟΣ ΤΗΣ ΔΗΜΟΚΡΑΤΙΑΣ

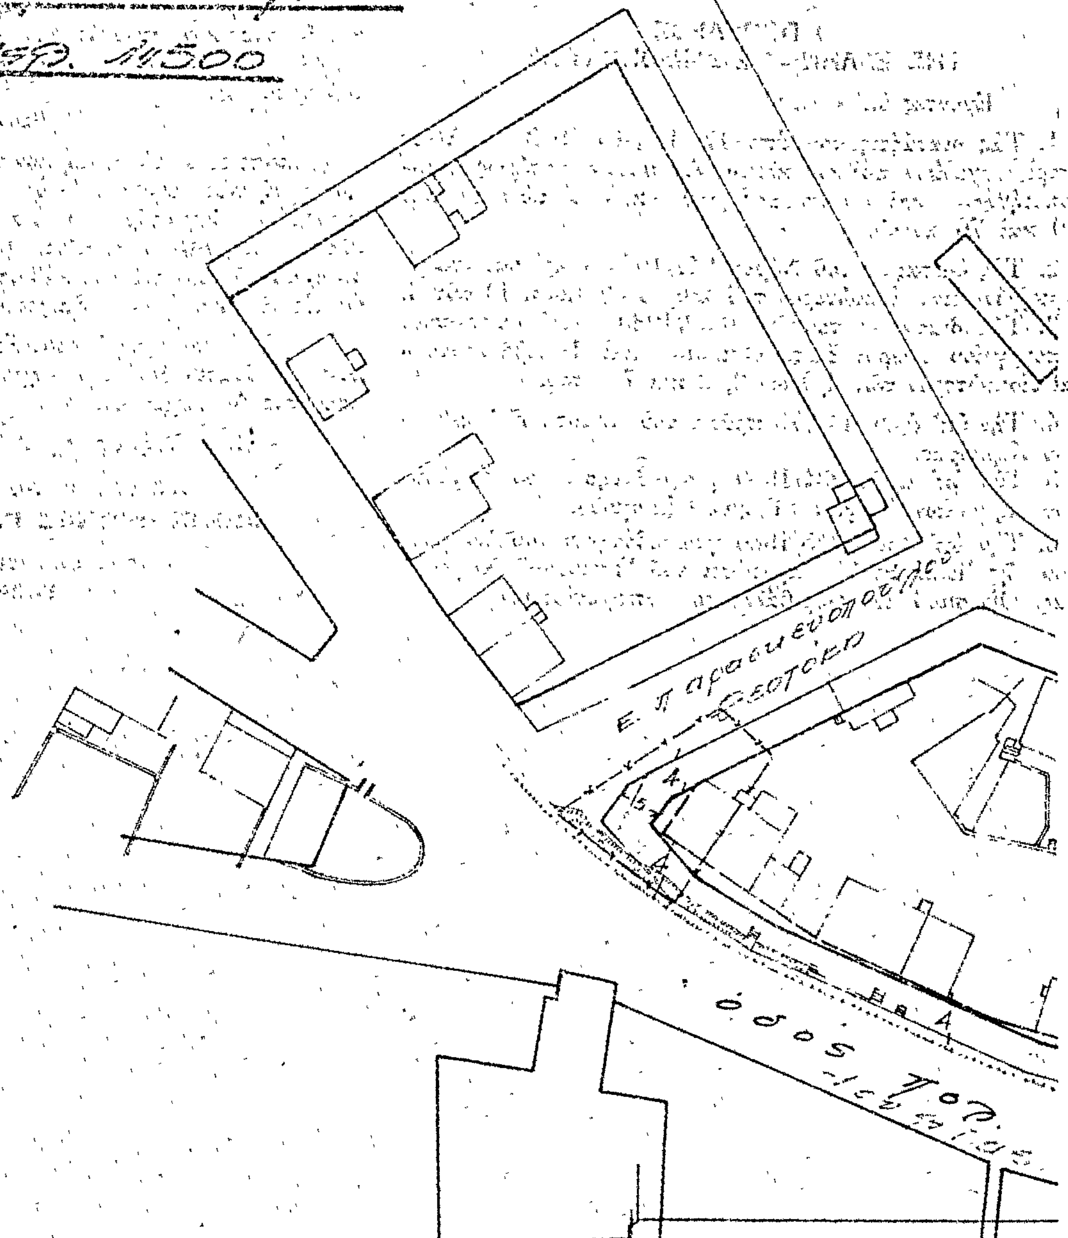
ΚΩΝΣΤΑΝΤΙΝΟΣ Γ. ΚΑΡΑΜΑΝΛΗΣ

Ο ΥΠΟΥΡΓΟΣ ΧΩΡΟΤΑΞΙΑΣ, ΟΙΚΙΣΜΟΥ ΚΑΙ ΠΕΡΙΒΑΛΛΟΝΤΟΣ

ΓΕΩΡΓΙΟΣ ΠΛΥΤΑΣ

Κέρκυρα

ΚΛ. 1:500



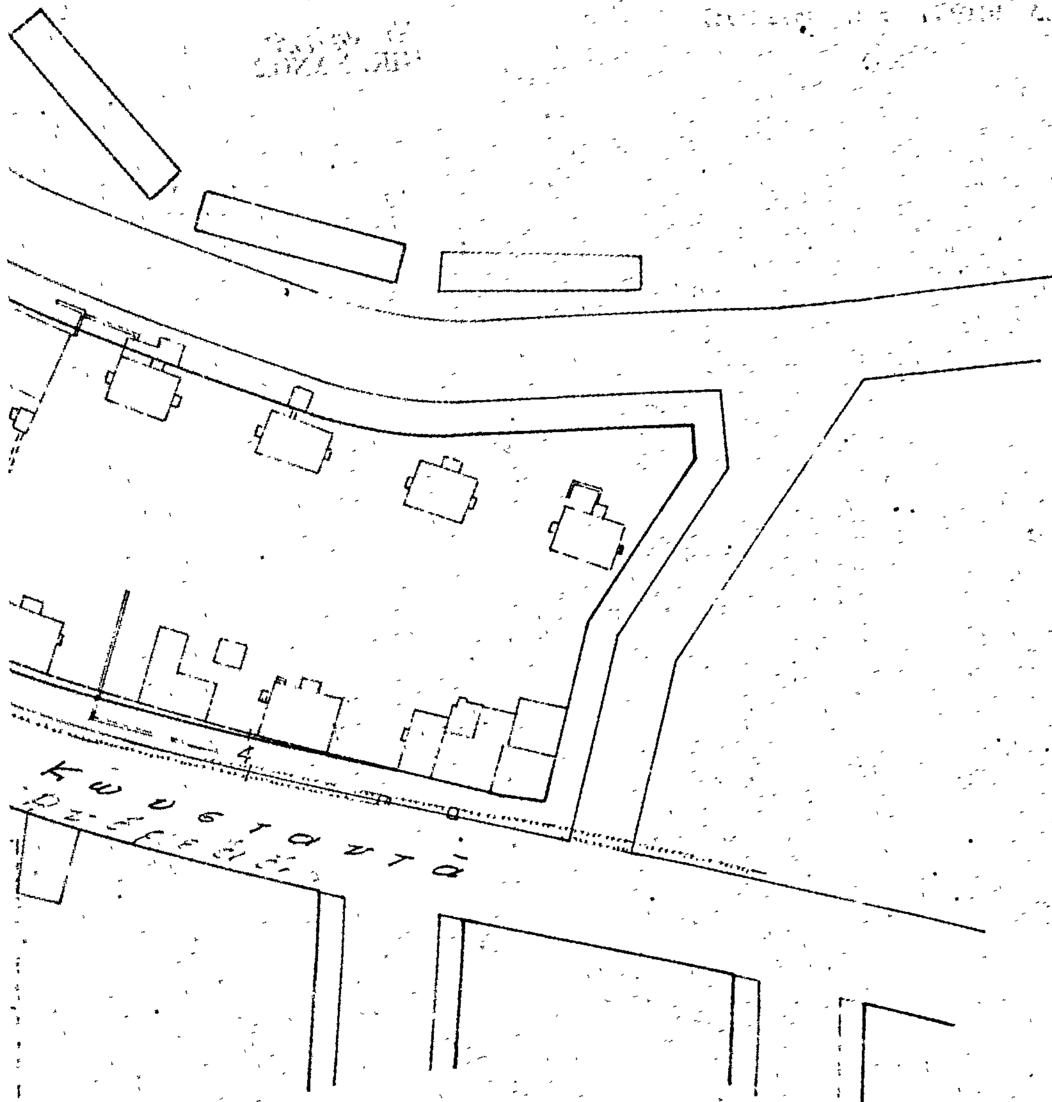
ΥΠΟΥΡΓΕΙΟ

Γ 24109/80

τροποποιήσεως του ρυμοτομικού σχεδίου Κερκύρας.

22 Σεπτεμβρίου 1980

Ο ΡΟΥΣΣΟΥ


4
Κωνσταντά

ΑΠΟΦΑΣΕΙΣ

'Αριθ. Χ. 4199 (3)

Περὶ διορθώσεως ἀσυμφωνίας μεταξὺ ἐγκεκριμένου σχεδίου καὶ ἐφαρμοσθέντος στὴν ὁδὸ 'Αγ. 'Ανδρέου, μεταξὺ τῶν ὁδῶν Σαχτούρη καὶ Μιαούλη στὴν Πάτρα.

Ο ΝΟΜΑΡΧΗΣ ΑΧΑΪΑΣ

"Εχοντας ὑπόψη:

1) Τὶς διατάξεις τοῦ ἀπὸ 18.10.1925 Π.Δ. «περὶ τοῦ τρόπου διορθώσεως ἀσυμφωνιῶν μεταξὺ ἐγκεκριμένου σχεδίου καὶ ἐπὶ τόπου ἐφαρμοσθέντος τοιούτου».

2) Τὶς διατάξεις τοῦ Νόμου 3200/55 «περὶ διοικητικῆς ἀποκεντρώσεως».

3) Τὶς διατάξεις τοῦ Ν.Δ. 3620/56 «περὶ συμπληρώσεως τῶν διατάξεων περὶ διοικητικῆς ἀποκεντρώσεως».

4) Τὶς διατάξεις τοῦ 532/70 Ν. Δ/τος «περὶ συμπληρώσεως τῶν διατάξεων περὶ διοικητικῆς ἀποκεντρώσεως».

5) Τὶς διατάξεις τοῦ 712/70 Β.Δ.

6) Τὶς διατάξεις τοῦ Π.Δ. 910/77 «περὶ 'Οργανισμοῦ τοῦ 'Υπουργ. Δημ. "Εργων».

7) Τὸ 19786/3.6.80 ἔγγραφο τοῦ Δήμου Πατρέων.

8) Τὸ Χ. 2182/18.6.80 ἔγραφο τοῦ Τμήματος Πολεοδ. 'Εφαρμογῶν, μὲ τὸ ὁποῖο διαβιβάστηκαν ὅλα τὰ δικαιολογητικά.

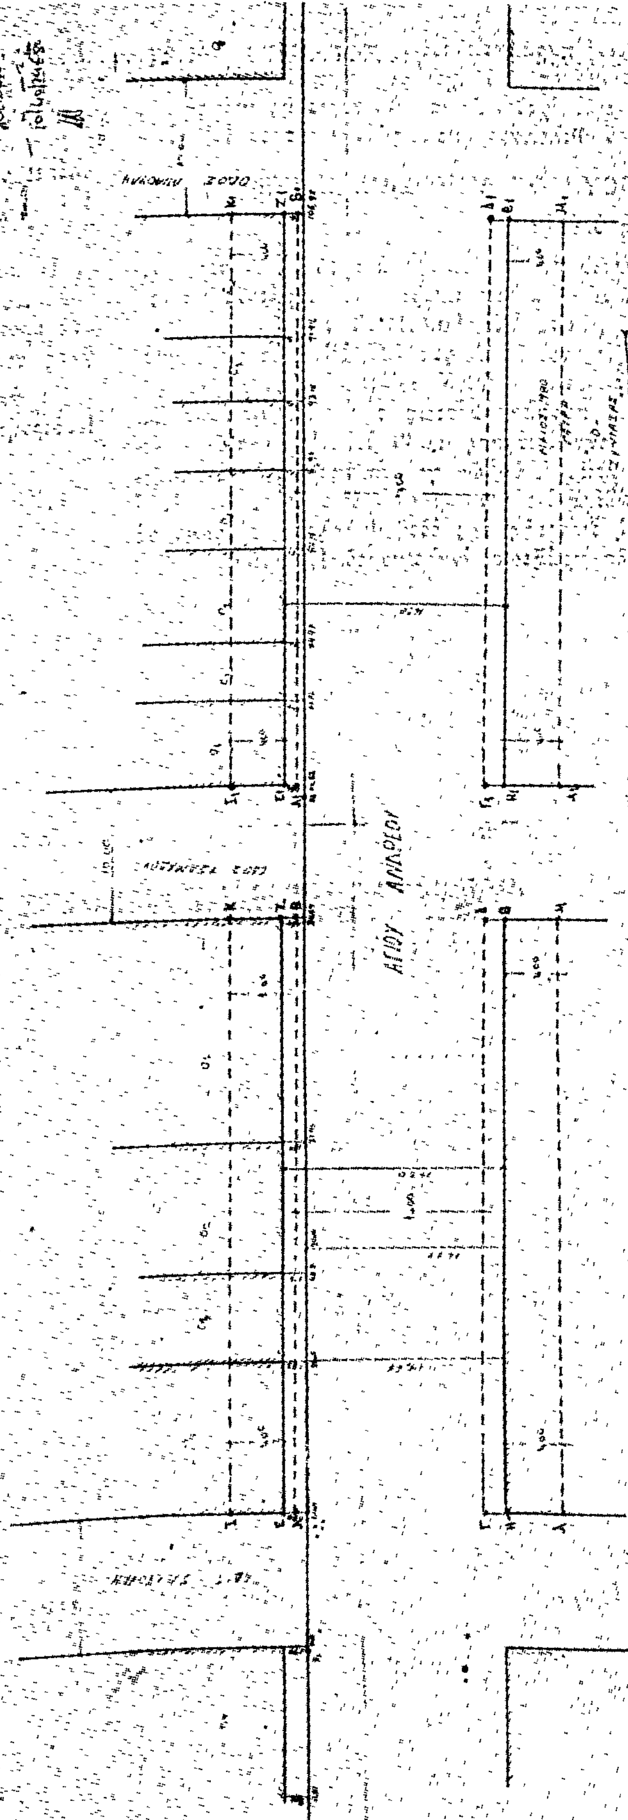
9) Τὴ σύμφωνη γνωμοδότηση τοῦ Ν.Σ.Δ.Ε., ποὺ διατυπώθηκε στὸ 10/40/24.6.80 Πρακτικό του, ἀποφασίζουμε:

Διορθώνουμε τὴν ἀσυμφωνία ποὺ διαπιστώθηκε μεταξὺ τῶν ἐγκεκριμένων καὶ στὴν πραγματικότητα διαμορφωθεισῶν οἰκοδομικῶν γραμμῶν τῆς ὁδοῦ 'Αγ. 'Ανδρέου μεταξὺ τῶν ὁδῶν Σαχτούρη καὶ Μιαούλη στὴν Πάτρα καὶ καθορίζουμε ἰσχύουσες οἰκοδομικὲς γραμμὲς τὶς διαμορφωθεῖσες στὴν πραγματικότητα καὶ γιὰ σαφέστερο καθορισμὸ τὶς σημειούμενες μὲ κόκκινη γραμμὴ στὸ συνημμένο τοπογρ. διάγραμμα τοῦ Πολ/κοῦ Μηχ/κοῦ Βασ. Καλλονιάτη τὸ ὁποῖο εἶναι θεωρημένο ἀπὸ τὸν Προϊστ. Τμήμ. Πολεοδ. 'Εφαρμογῶν.

'Η παροῦσα ἀπόφαση νὰ δημοσιευθεῖ στὴν 'Εφημερίδα τῆς Κυβερνήσεως.

Πάτραι, 26 'Ιουλίου 1980

'Ο Νομάρχης
ΝΙΚ. ΧΑΝΟΣ


ΑΓΙΟΥ ΑΝΔΡΕΟΥ





ΑΝΑΚΟΙΝΩΣΕΙΣ

Ἀριθ. Δ1/0/12315 (4)

Περὶ ἀνακοινώσεως παρακαταθέσεως συμπληρωματικῆς ἀποζημιώσεως κτίσματος πού ἔχει ρυμοτομηθεῖ μὲ τὸ ἐγκεκριμένο ρυμοτομικὸ σχέδιο Δήμου Καισαριανῆς γιὰ τὴ διάνοιξη τῆς ὁδοῦ Φιλολάου (πράξη ἀναλογισμοῦ 1/1979).

Ο ΥΠΟΥΡΓΟΣ ΔΗΜΟΣΙΩΝ ΕΡΓΩΝ

Ἔχοντας ὑπόψη:

1) Τὶς διατάξεις τοῦ Ν. Δ./τος ἀπὸ 17.7.23 «περὶ σχεδίων πόλεων, κωμῶν καὶ συνοικισμῶν τοῦ Κράτους καὶ οἰκοδομῆς αὐτῶν» (ΦΕΚ 228/16.8.1923 τ. Α').

2) Τὶς διατάξεις τοῦ Ν. Δ/τος 797/1971 «περὶ ἀναγκαστικῶν ἀπαλλοτριώσεων» (ΦΕΚ 1/1.1.1971 τ. Α').

3) Τὸν πίνακα παρακαταθέσεως τῆς ἀποζημιώσεως πού καθορίστηκε μὲ τὴν ἀπόφαση 1639/7.12.1979 τοῦ Μονομελοῦς Πρωτοδικείου Ἀθηνῶν γιὰ ἀκίνητα πού ρυμοτομήθηκαν μὲ τὸ ἐγκεκριμένο ρυμοτομικὸ σχέδιο τοῦ Δήμου Καισαριανῆς, γιὰ τὴ διάνοιξη τῆς ὁδοῦ Φιλολάου, σύμφωνα μὲ τὶς ἐνδείξεις τῆς πράξεως ἀναλογισμοῦ 1/1979:

Ἀνακοινώνουμε στὰ πρόσωπα πού ἔχουν ἢ ἀξιώνουν ἐμπράγματα δικαιώματα στὰ παραπάνω ἀκίνητα, ὅτι ἡ ἀποζημίωση τῶν οἰκοπεδικῶν ἐκτάσεων πού ἔχουν ρυμοτομηθεῖ καὶ τῶν ἐπικειμένων τους ὅπως σημειώνονται στὰ στοιχεῖα προδικασίας τοῦ ἄρθρου 5 τοῦ Ν. 653/1977, ἔχει κατατεθεῖ στὸ Ταμεῖο Παρακαταθηκῶν καὶ Δανείων Ἀθηνῶν, ὕστερα ἀπὸ τὸ συμψηφισμὸ δικαιωμάτων καὶ ὑποχρεώσεων πού προβλέπει τὸ ἄρθρο 6 τοῦ Ν. 5269/1931 καὶ μὲ τὴν ἔκδοση τοῦ γραμματίου παρακαταθήκης 635411, συνολικοῦ ποσοῦ πενήντα ὀκτὼ χιλιάδων διακοσίων δραχμῶν (58.200).

Ἡ παρακατάθεση τῆς παραπάνω ἀποζημιώσεως ἔγινε ὑπὲρ τοῦ Συμεοπούλου Δημητρίου καὶ θὰ καταβληθεῖ μόνο στὰ πρόσωπα πού θὰ ἀναγνωρισθοῦν ὡς δικαιοῦχοι μὲ ἀπόφαση τοῦ Μονομελοῦς Πρωτοδικείου Ἀθηνῶν.

Ἡ ἀπόφαση αὐτὴ νὰ δημοσιευθεῖ στὴν Ἐφημερίδα τῆς Κυβερνήσεως.

Ἀθήνα, 20 Ὀκτωβρίου 1980

Μὲ ἐντολὴ Ὑπουργοῦ
Ὁ Διευθυντὴς
ΙΩΣΗΦ ΑΡ. ΑΙΓΙΔΗΣ

ΑΠΟ ΤΟ ΕΘΝΙΚΟ ΤΥΠΟΓΡΑΦΕΙΟ